CENTRO AGRO ALIMENTARE DI NAPOLI S.C.P.A.

PLANIMETRIA GENERALE – AGOSTO 2013 – SCALA 1:500
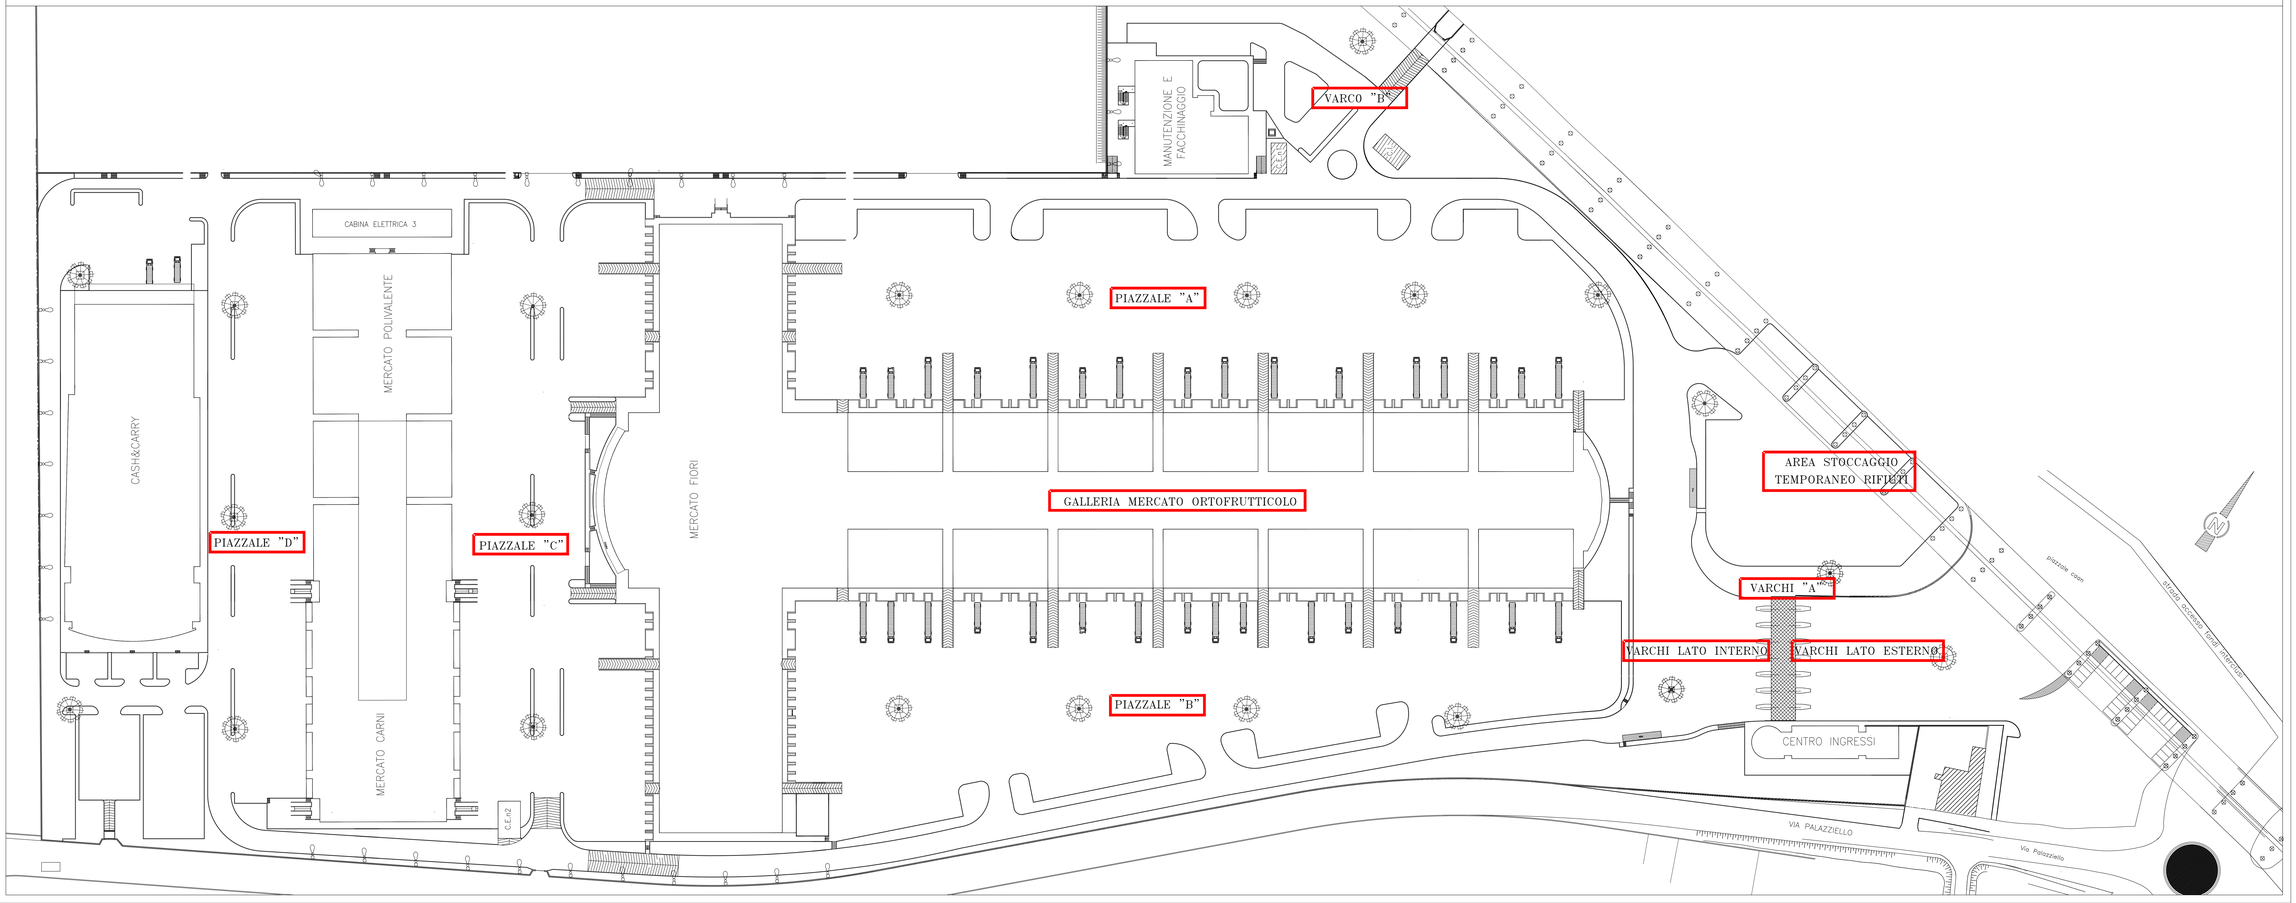
ALLEGATO N° 1 ALL'AVVISO PUBBLICO PER LA REALIZZAZIONE, IL NOLEGGIO E LA MANUTENZIONE DI UN IMPIANTO DI VIDEOSORVEGLIANZA